

Baugesuch

PLAN: Grundriss EG
 ZEICH - NR: 01



BAUVORHABEN:
Neubau eines Mehrfamilienhauses mit 5 Wohneinheiten, einer Einliegerwohnung und 12 Stellplätzen / Carports

FLURSTÜCK:
**88276 Berg, Teilort Grosstobel
 Flst. Nr: 1424/9**

BAUHERR:
BauBeratungszentrum Süd
 Karlstraße 4
 88212 Ravensburg



PLANER:
BauBeratungszentrum Süd
 Karlstraße 4
 88212 Ravensburg

M: 1:100
 GEZ.: SH
 DATUM: 02.02.2015

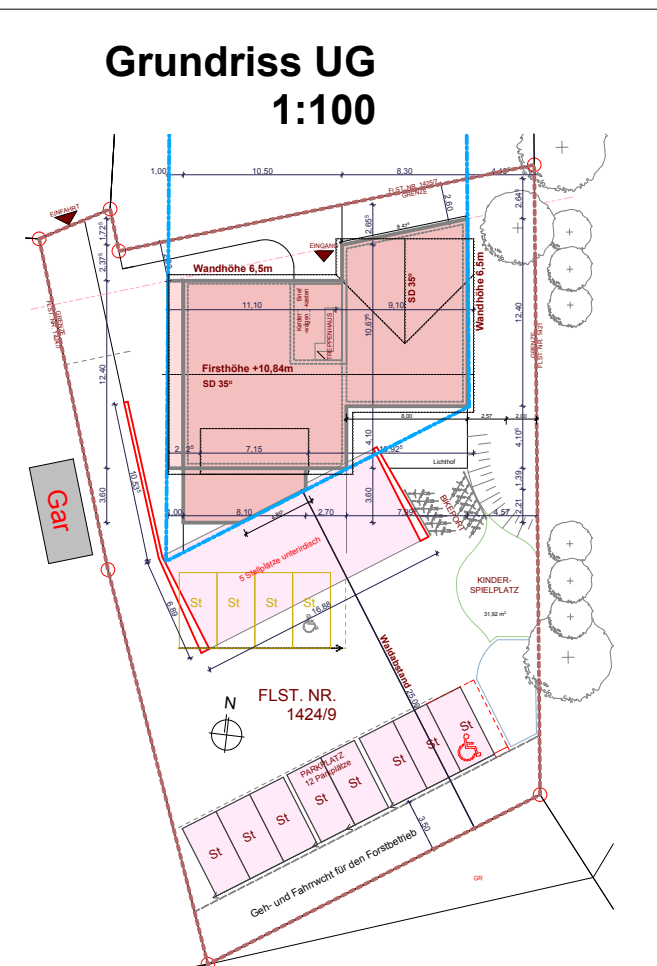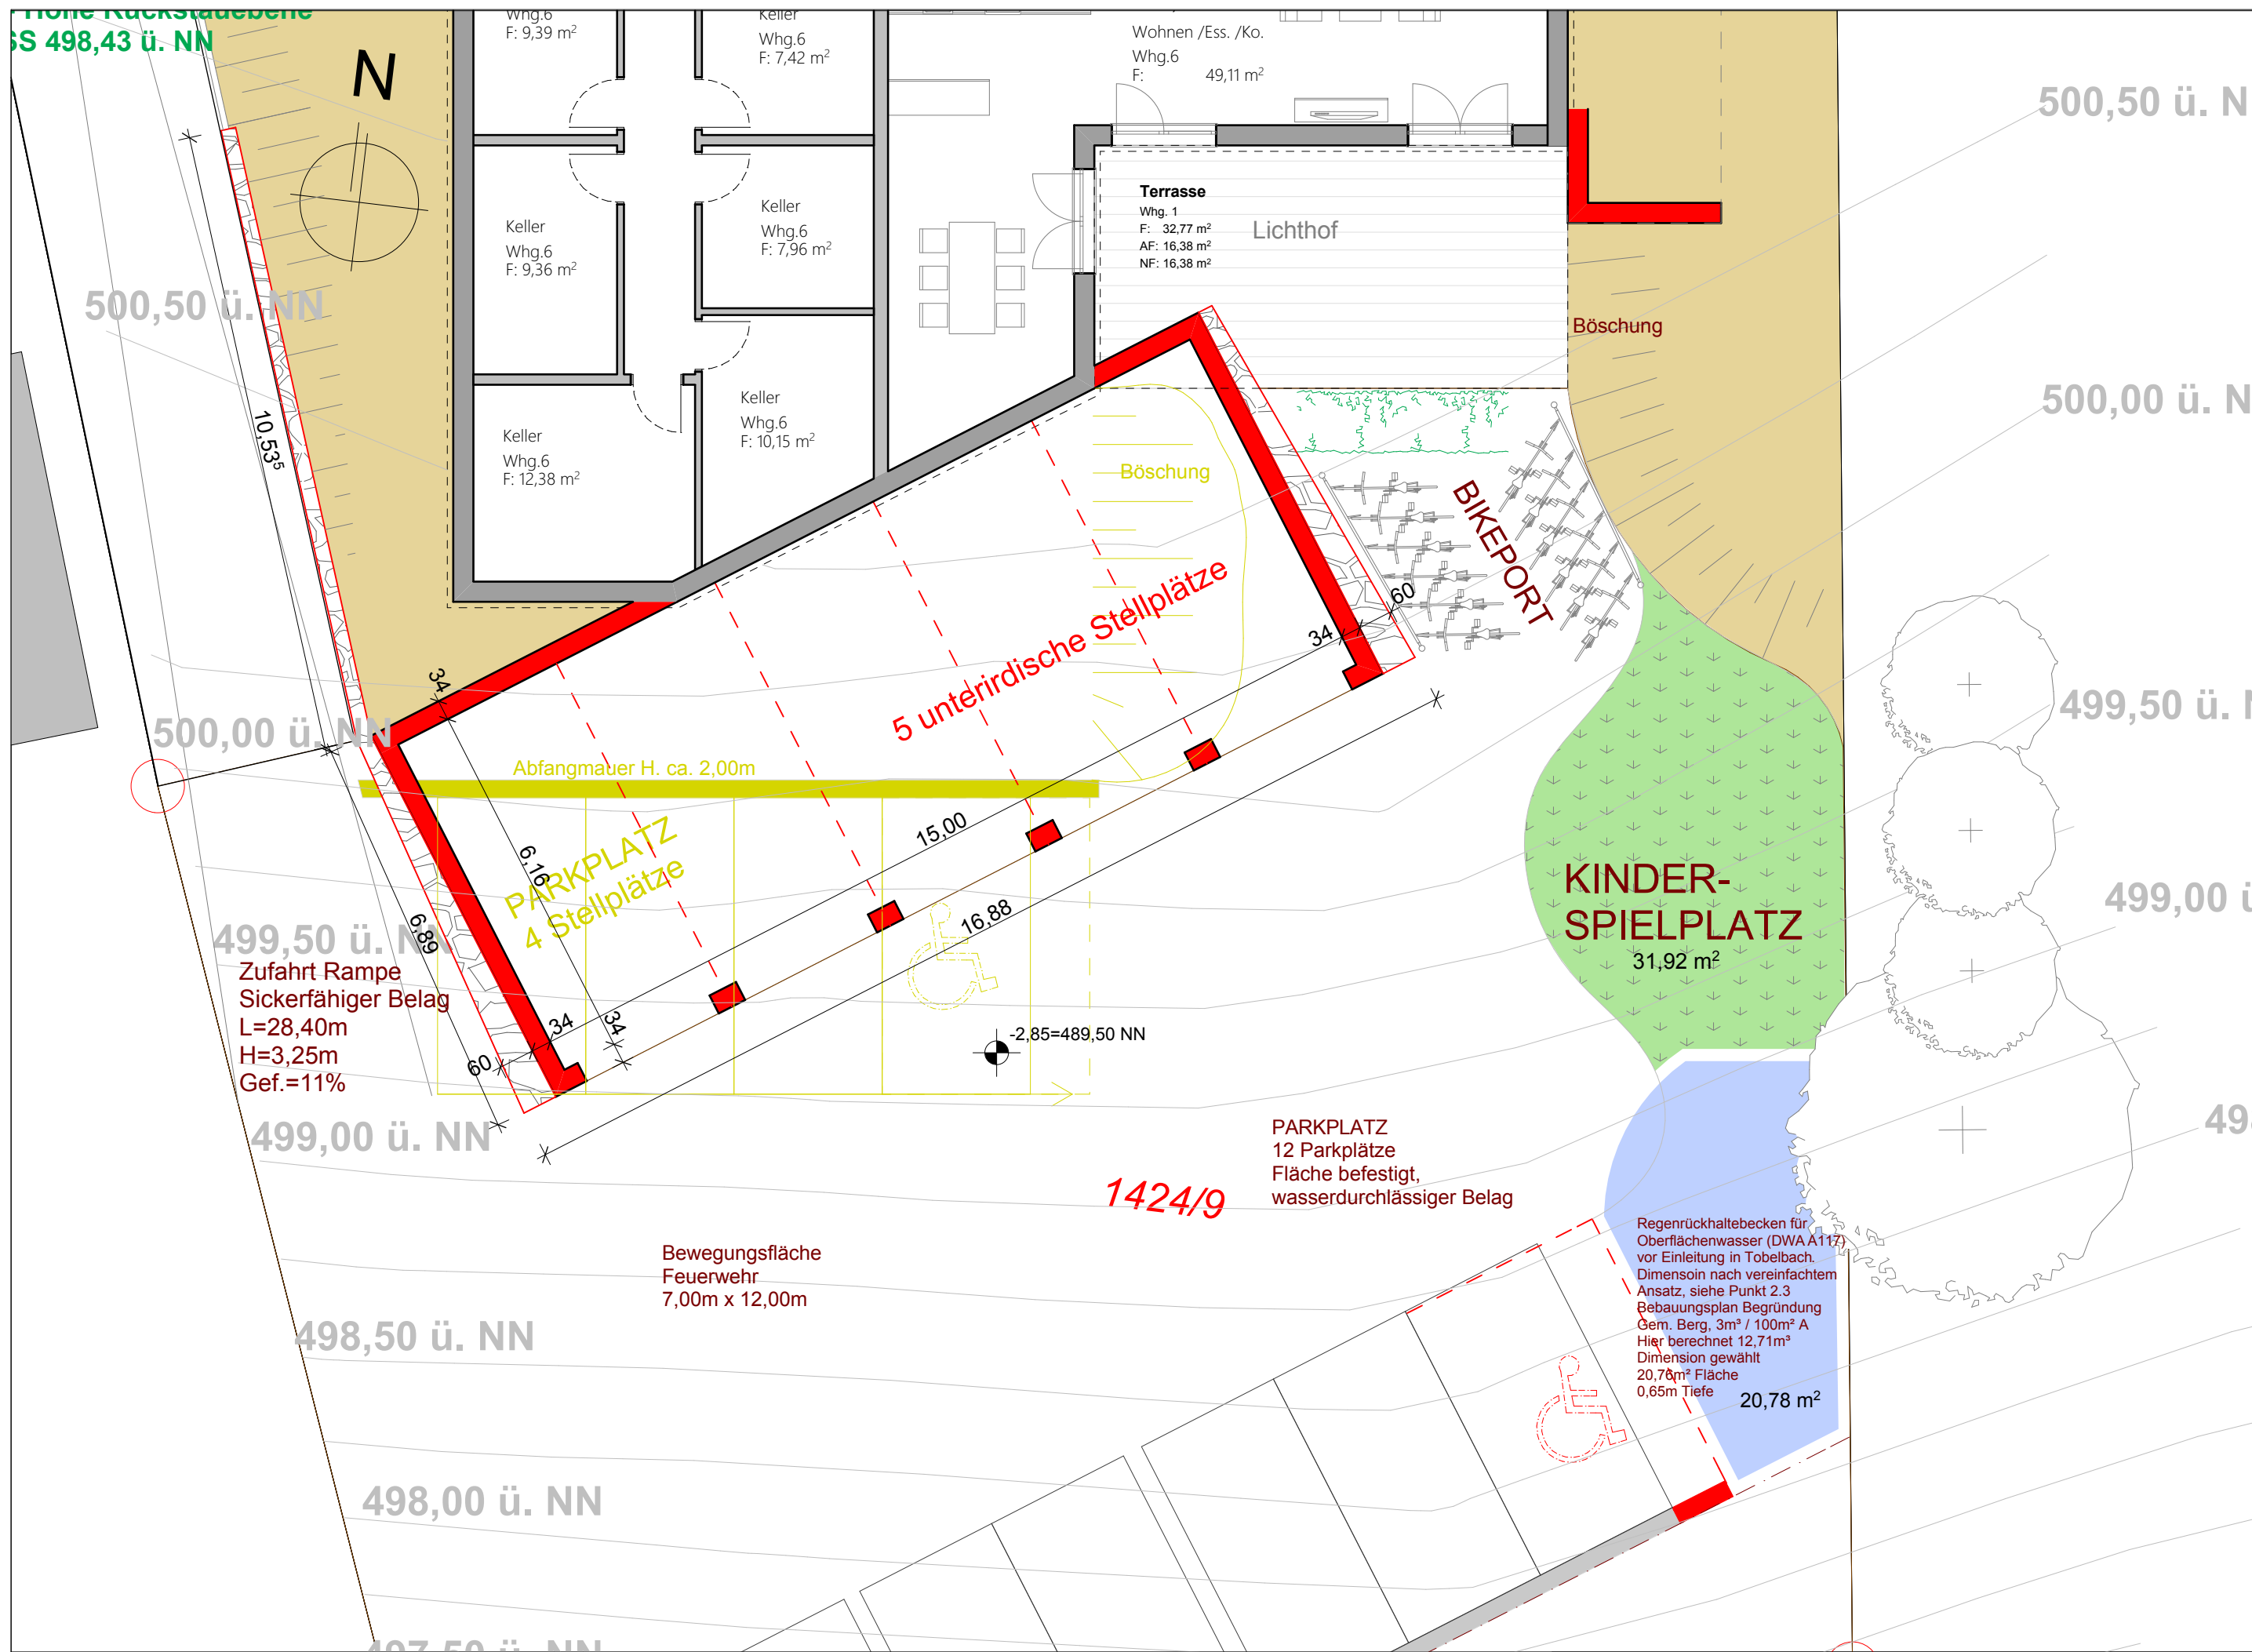

Baugesuch		
PLAN: Grundriss UG	ZEICH - NR: 04	
BAUVORHABEN: Neubau eines Mehrfamilienhauses mit 5 Wohneinheiten, einer Einliegerwohnung und 12 Stellplätzen / Carports		
FLURSTÜCK: 88276 Berg, Teilort Grosstobel Flst. Nr: 1424/9		
BAUHERR: BauBeratungszentrum Süd Karlsruhe 4 88212 Ravensburg		
PLANER: BauBeratungszentrum Süd Karlsruhe 4 88212 Ravensburg		
M: 1:100	GEZ.: SH	DATUM: 02.02.2015



**Querschnitt
1:100**

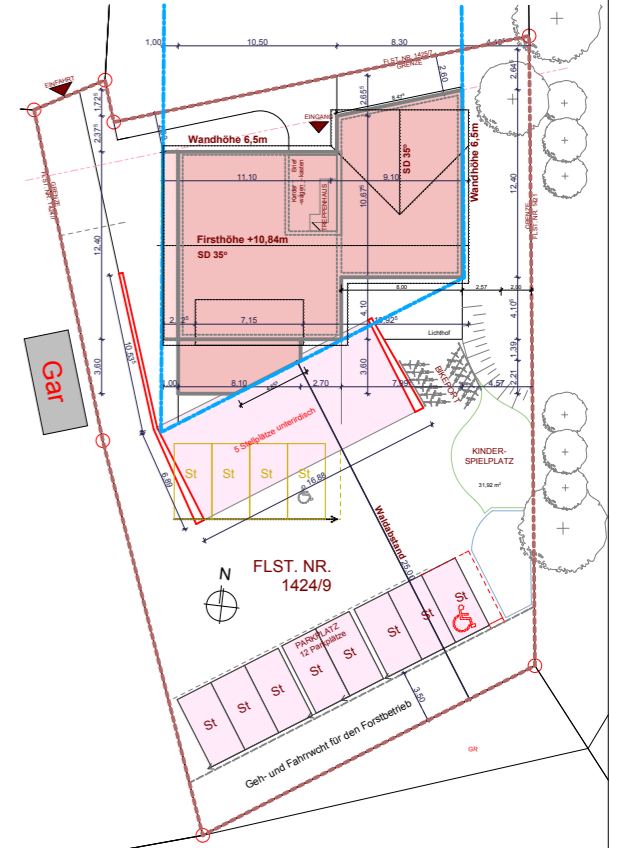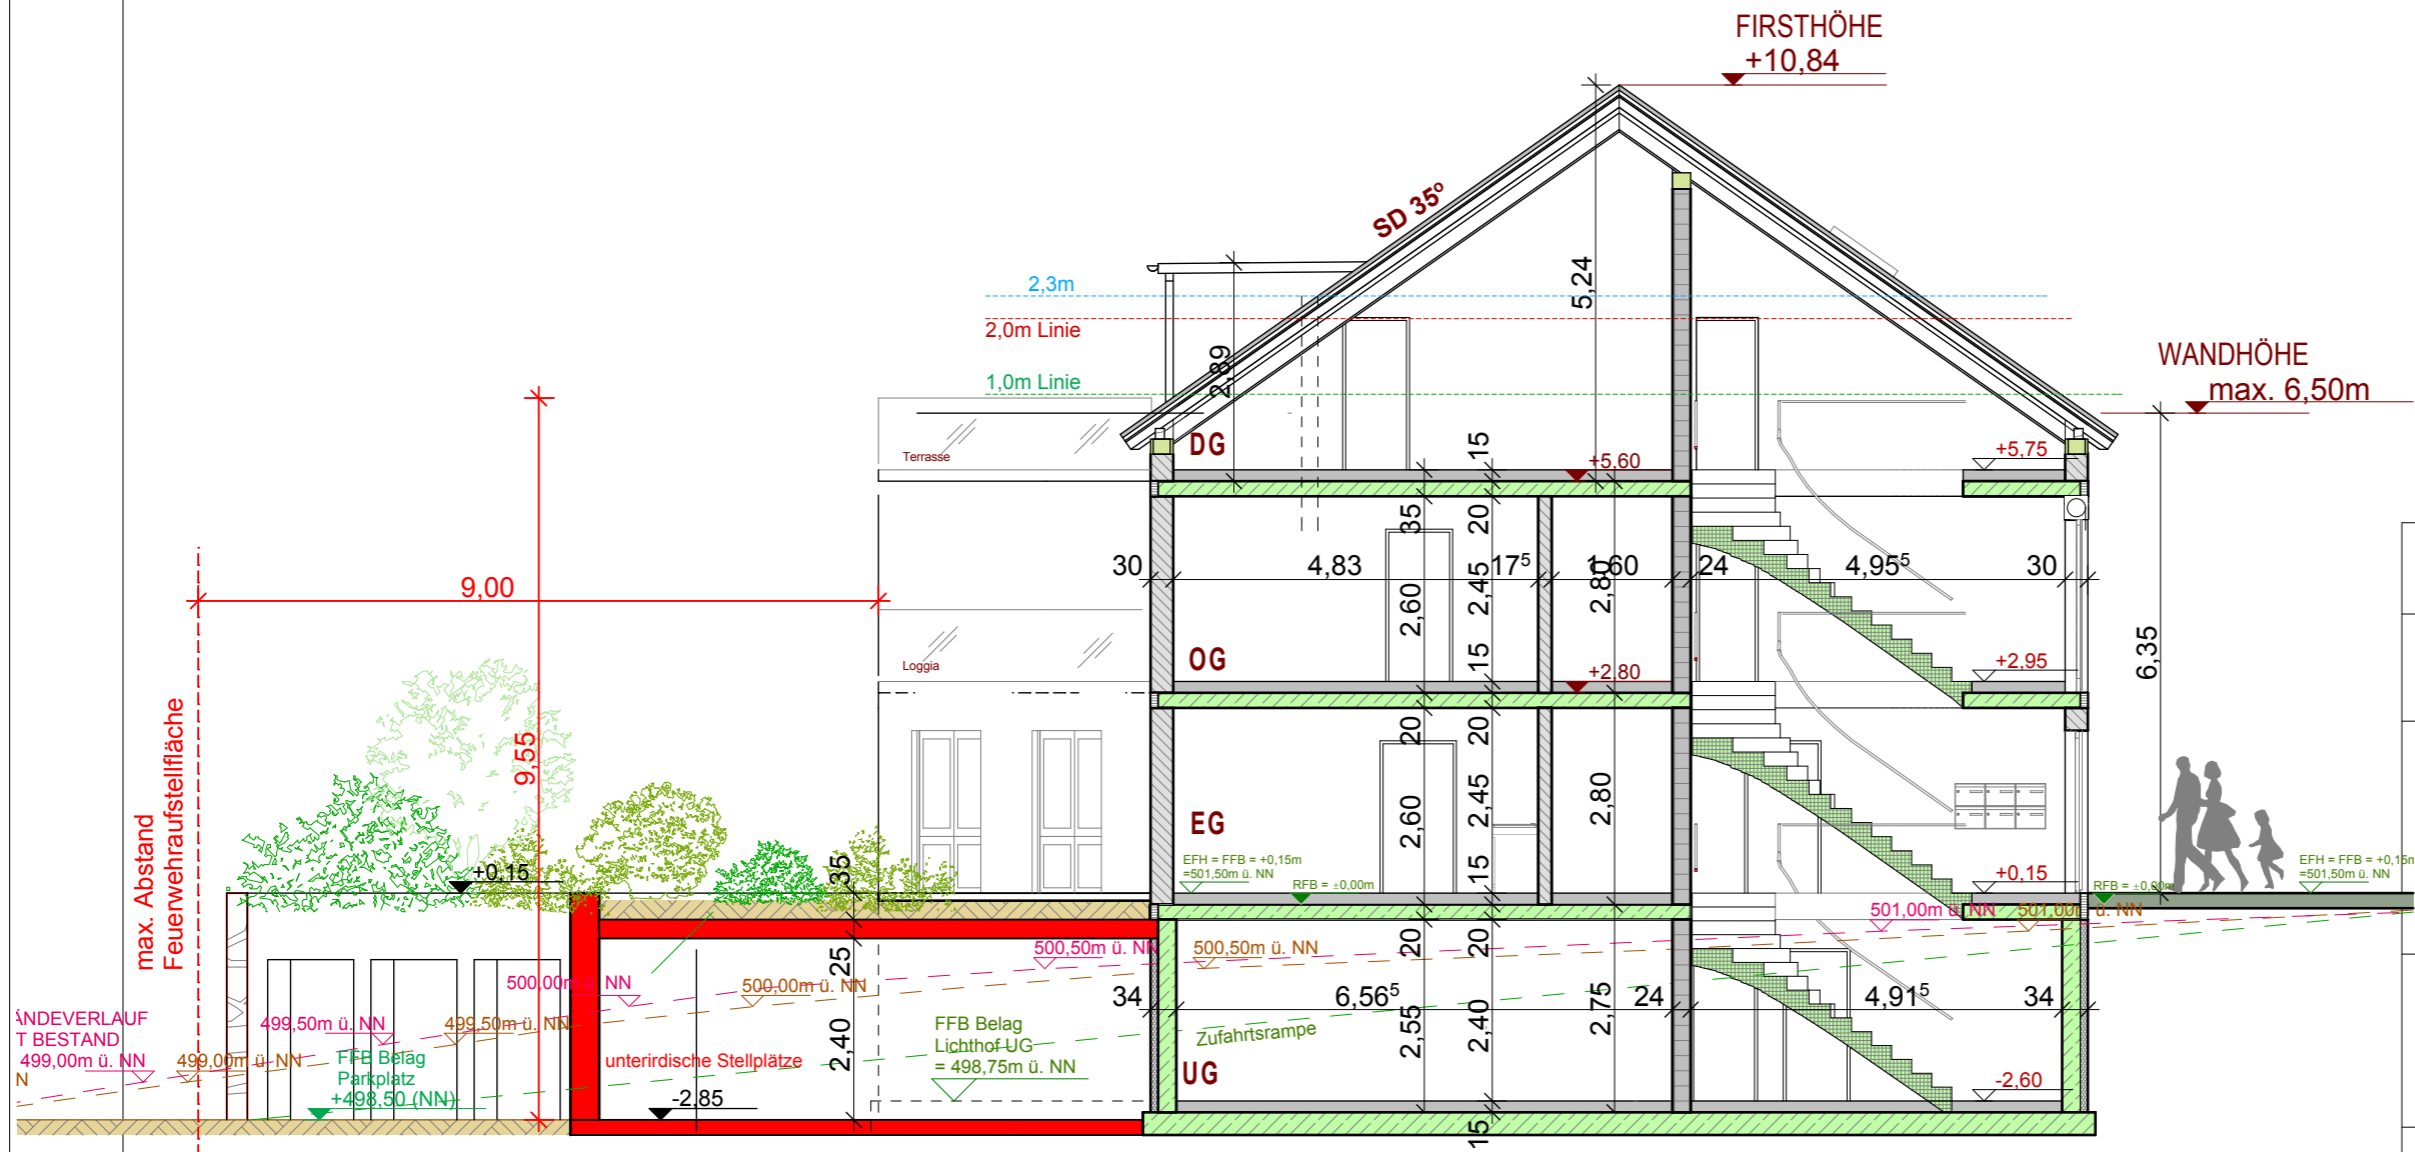

Baugesuch

PLAN: Querschnitt	ZEICH - NR: 05
BAUVORHABEN: Neubau eines Mehrfamilienhauses mit 5 Wohneinheiten, einer Einliegerwohnung und 12 Stellplätzen / Carports	
FLURSTÜCK: 88276 Berg, Teilort Grosstobel Flst. Nr: 1424/9	
BAUHERR: BauBeratungszentrum Süd Karlstraße 4 88212 Ravensburg	
PLANER: BauBeratungszentrum Süd Karlstraße 4 88212 Ravensburg	
M: 1:100	GEZ.: SH
DATUM: 02.02.2015	

Ostansicht
1:100

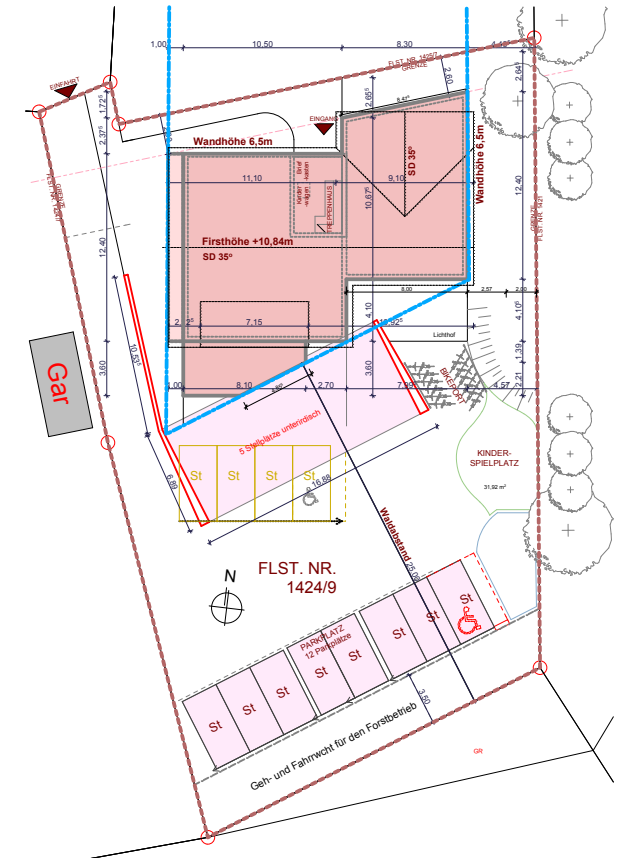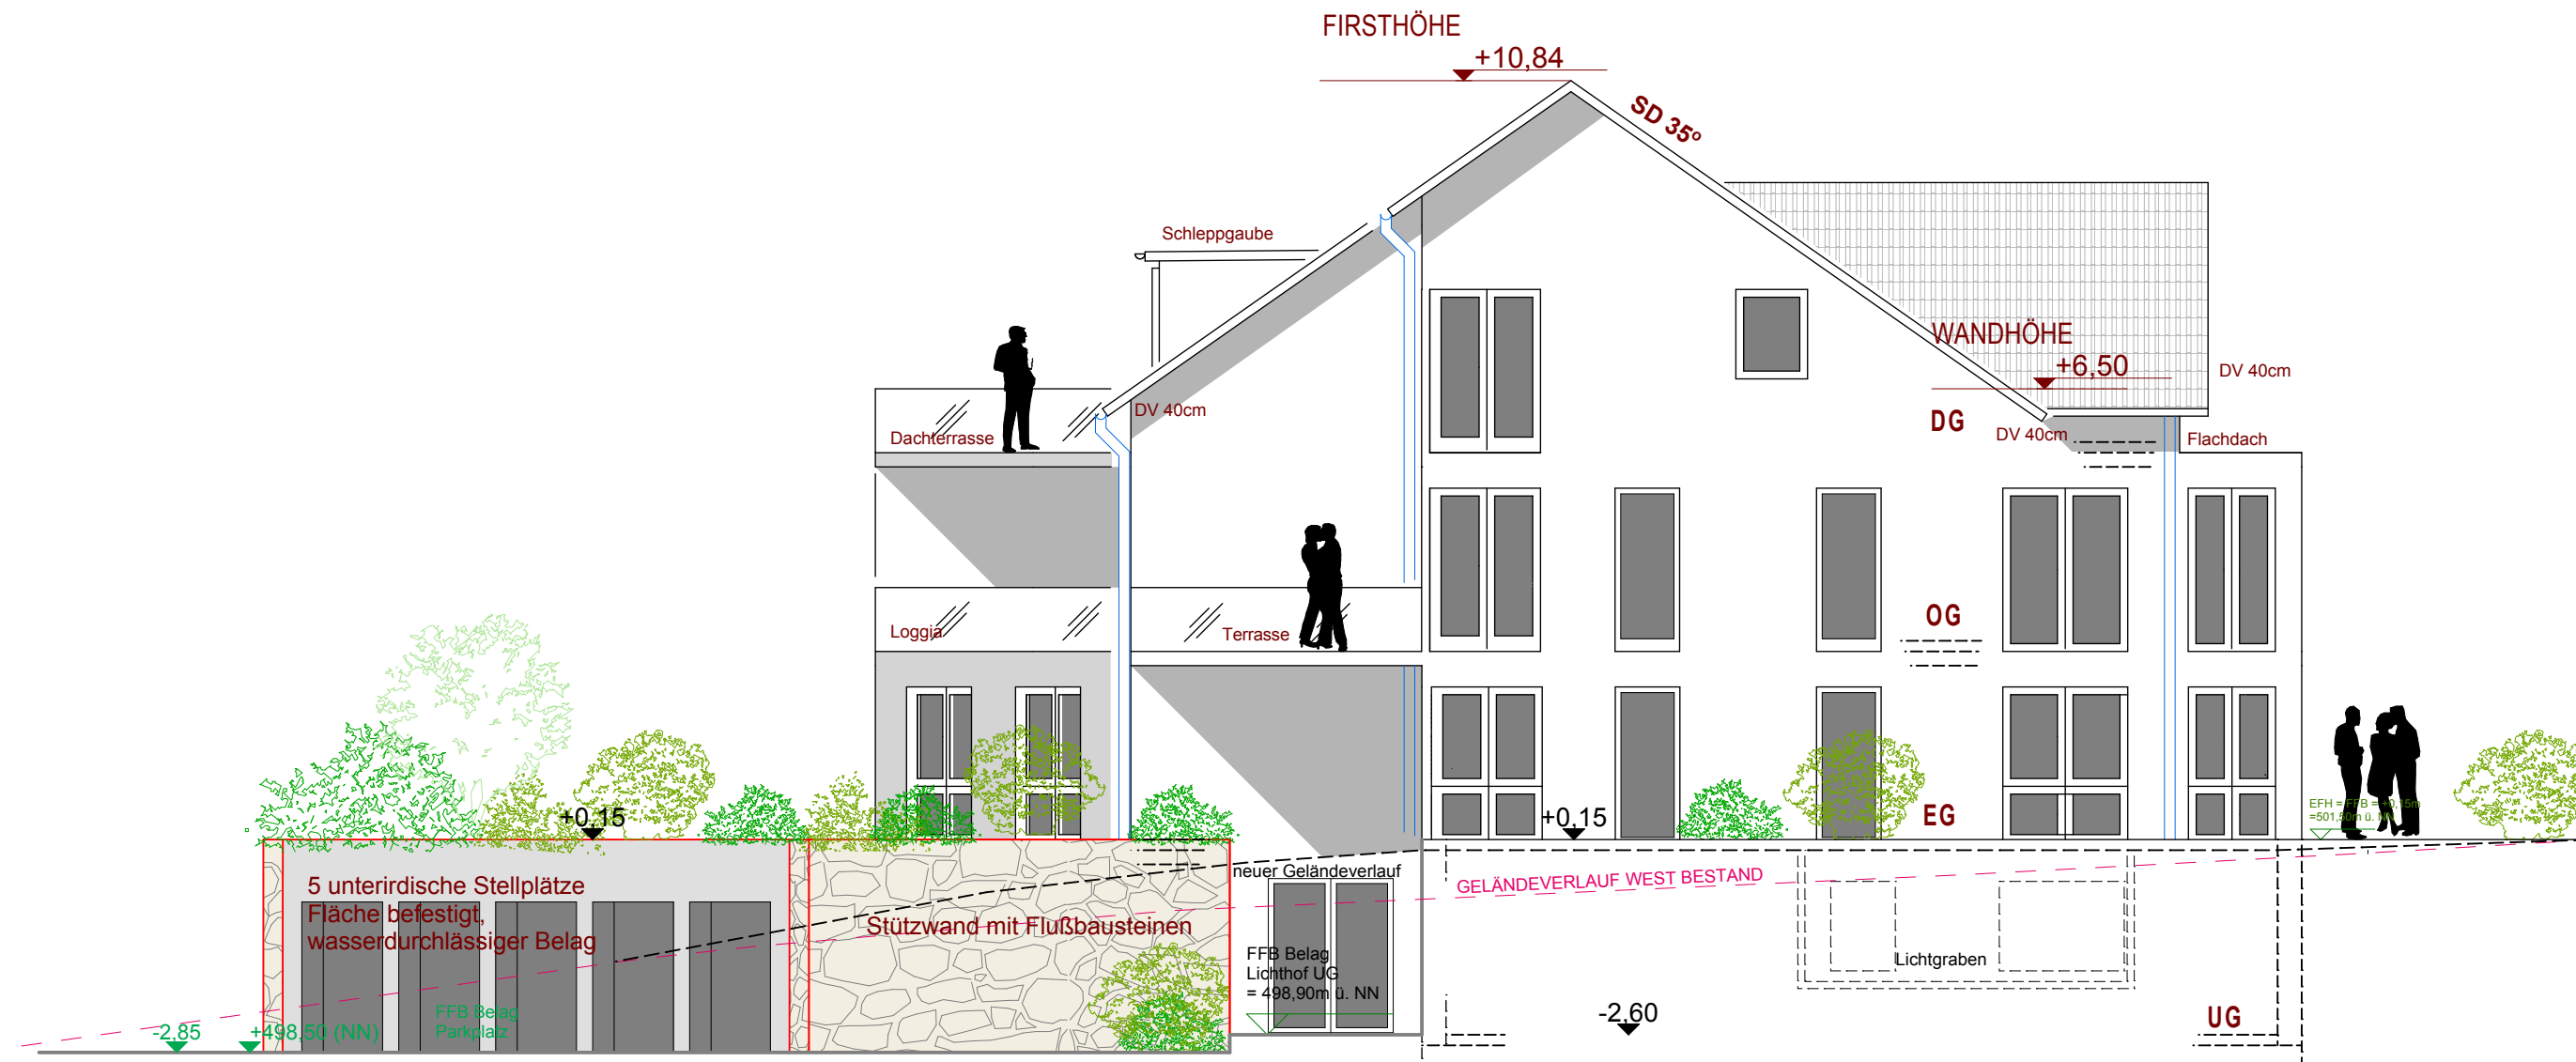

Baugesuch

PLAN:
Ostansicht

ZEICH - NR:
08

BAUVORHABEN:
**Neubau eines Mehrfamilienhauses
mit 5 Wohneinheiten, einer
Einliegerwohnung und
12 Stellplätzen / Carports**

FLURSTÜCK:
**88276 Berg, Teilort Grosstobel
Flst. Nr: 1424/9**

BAUHERR:
BauBeratungszentrum Süd
Karlsruhe 4
88212 Ravensburg



PLANER:
BauBeratungszentrum Süd
Karlsruhe 4
88212 Ravensburg

M: 1:100

GEZ.: SH

DATUM:
02.02.2015

Westansicht
1:100

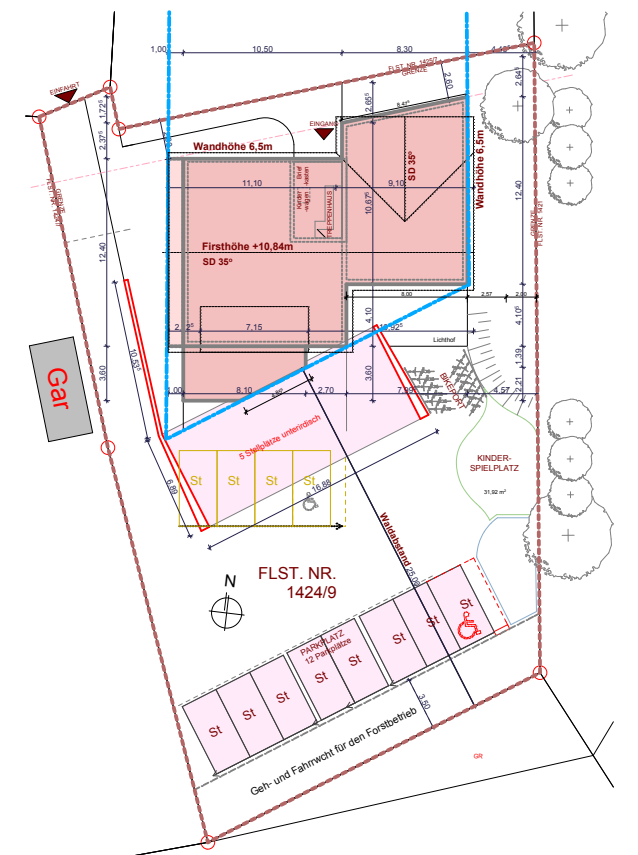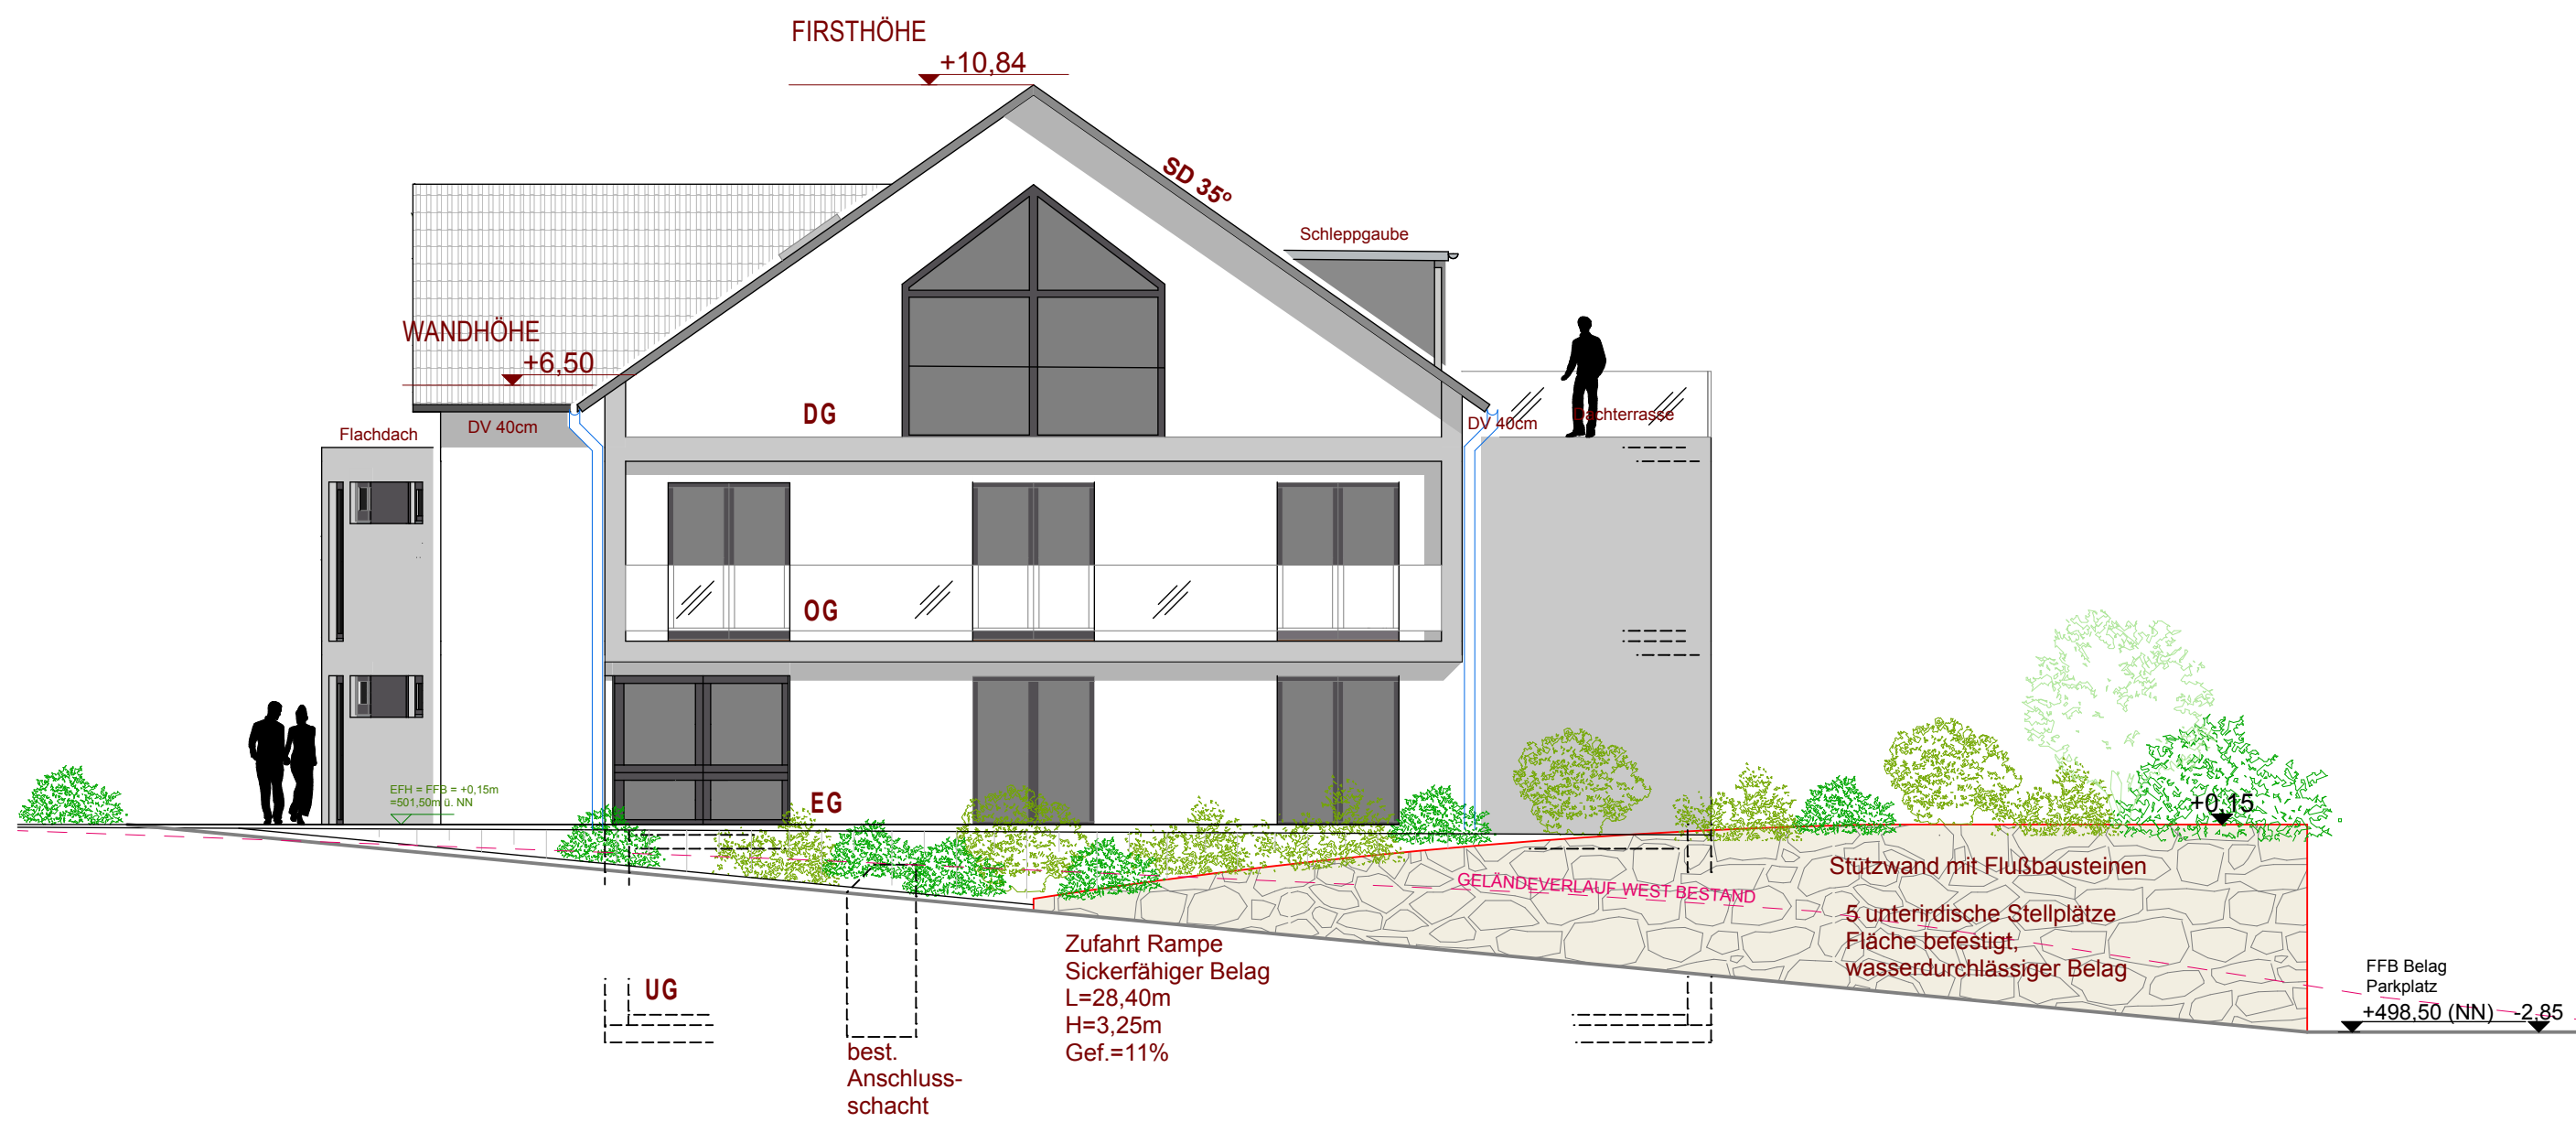

Baugesuch

PLAN: Ostansicht ZEICH - NR: 07

BAUVORHABEN:
Neubau eines Mehrfamilienhauses mit 5 Wohneinheiten, einer Einliegerwohnung und 12 Stellplätzen / Carports



FLURSTÜCK:
88276 Berg, Teilort Grosstobel Flst. Nr: 1424/9

BAUHERR:
BauBeratungszentrum Süd
Karlsruhe 4
88212 Ravensburg

PLANER:
BauBeratungszentrum Süd
Karlsruhe 4
88212 Ravensburg

M: 1:100 GEZ.: SH DATUM: 02.02.2015

Südansicht
1:100

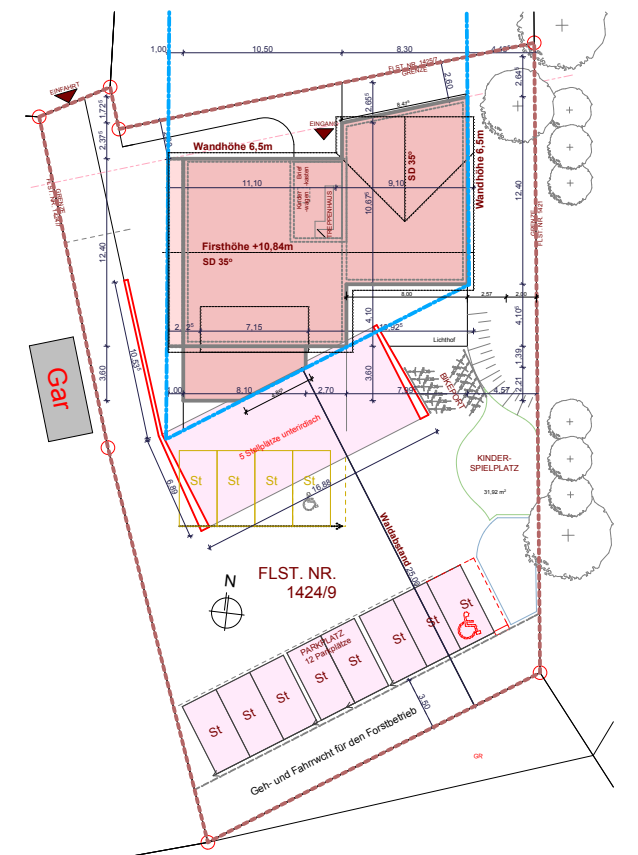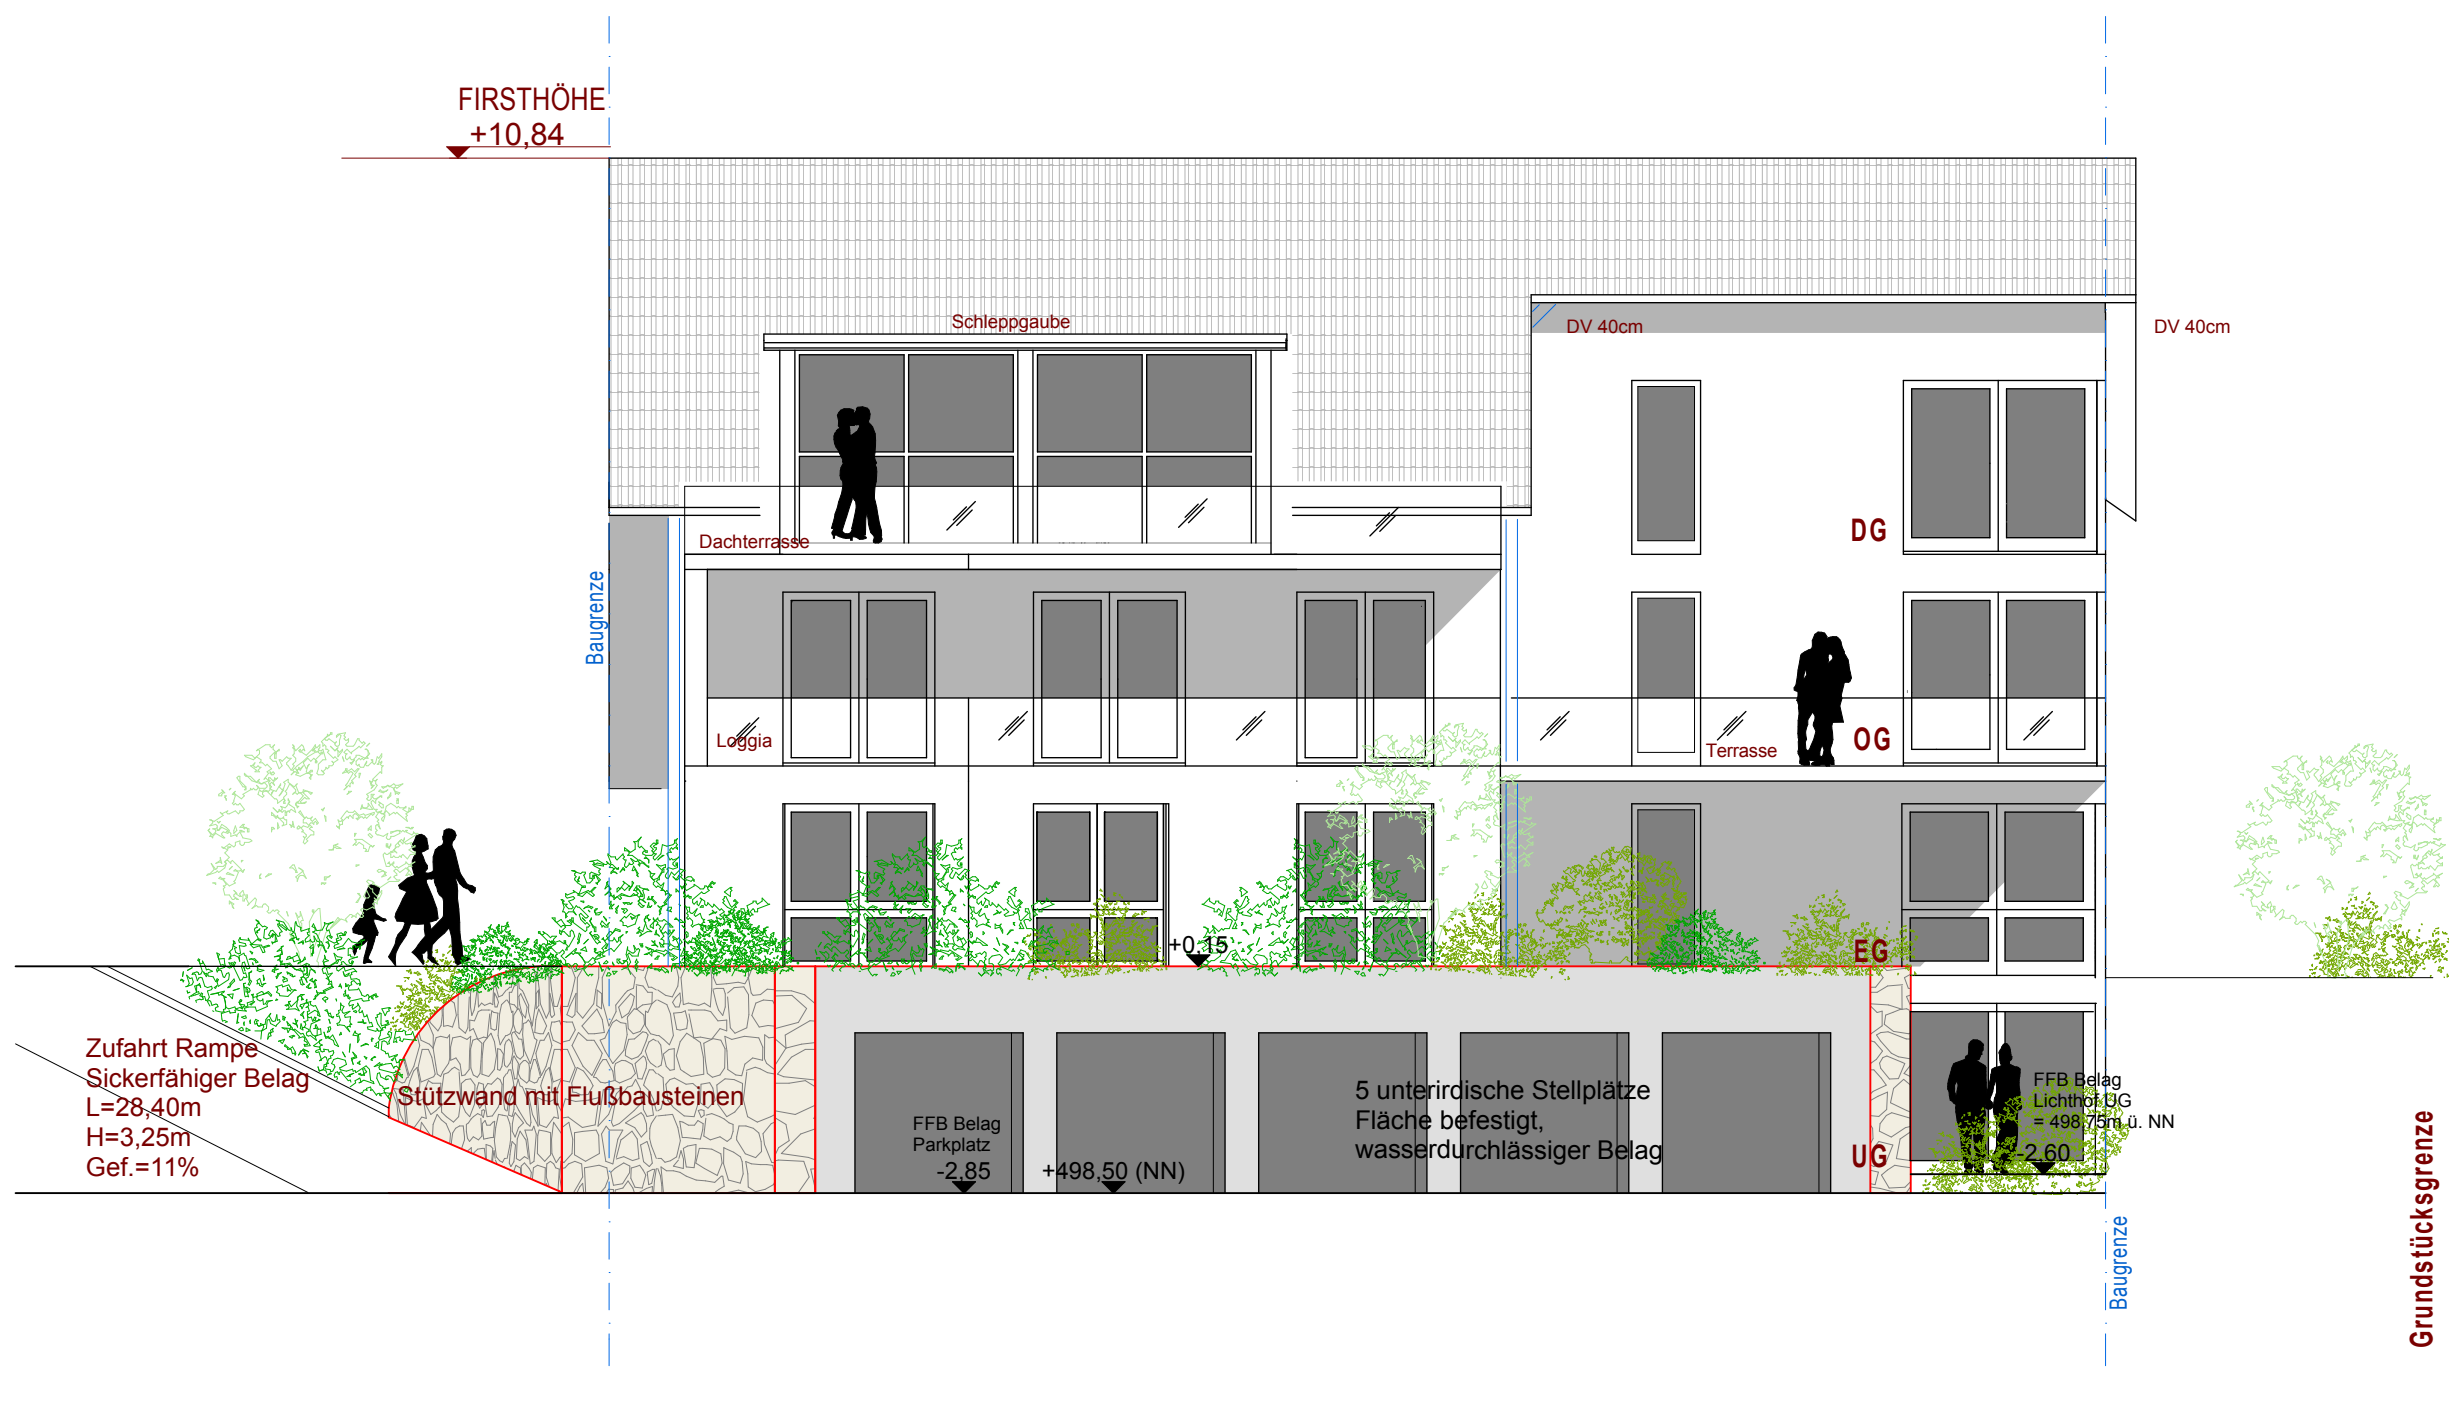

Baugesuch

PLAN: Südansicht
ZEICH - NR: 09

BAUVORHABEN:
Neubau eines Mehrfamilienhauses mit 5 Wohneinheiten, einer Einliegerwohnung und 12 Stellplätzen / Carports

FLURSTÜCK:
**88276 Berg, Teilort Grosstobel
Flst. Nr: 1424/9**

BAUHERR:
BauBeratungszentrum Süd
Karlsruhe 4
88212 Ravensburg

PLANER:
BauBeratungszentrum Süd
Karlsruhe 4
88212 Ravensburg

M: 1:100
GEZ.: SH
DATUM: 02.02.2015